


I.E.S. FERNANDO DE HERRERA

PLANTA PRIMERA

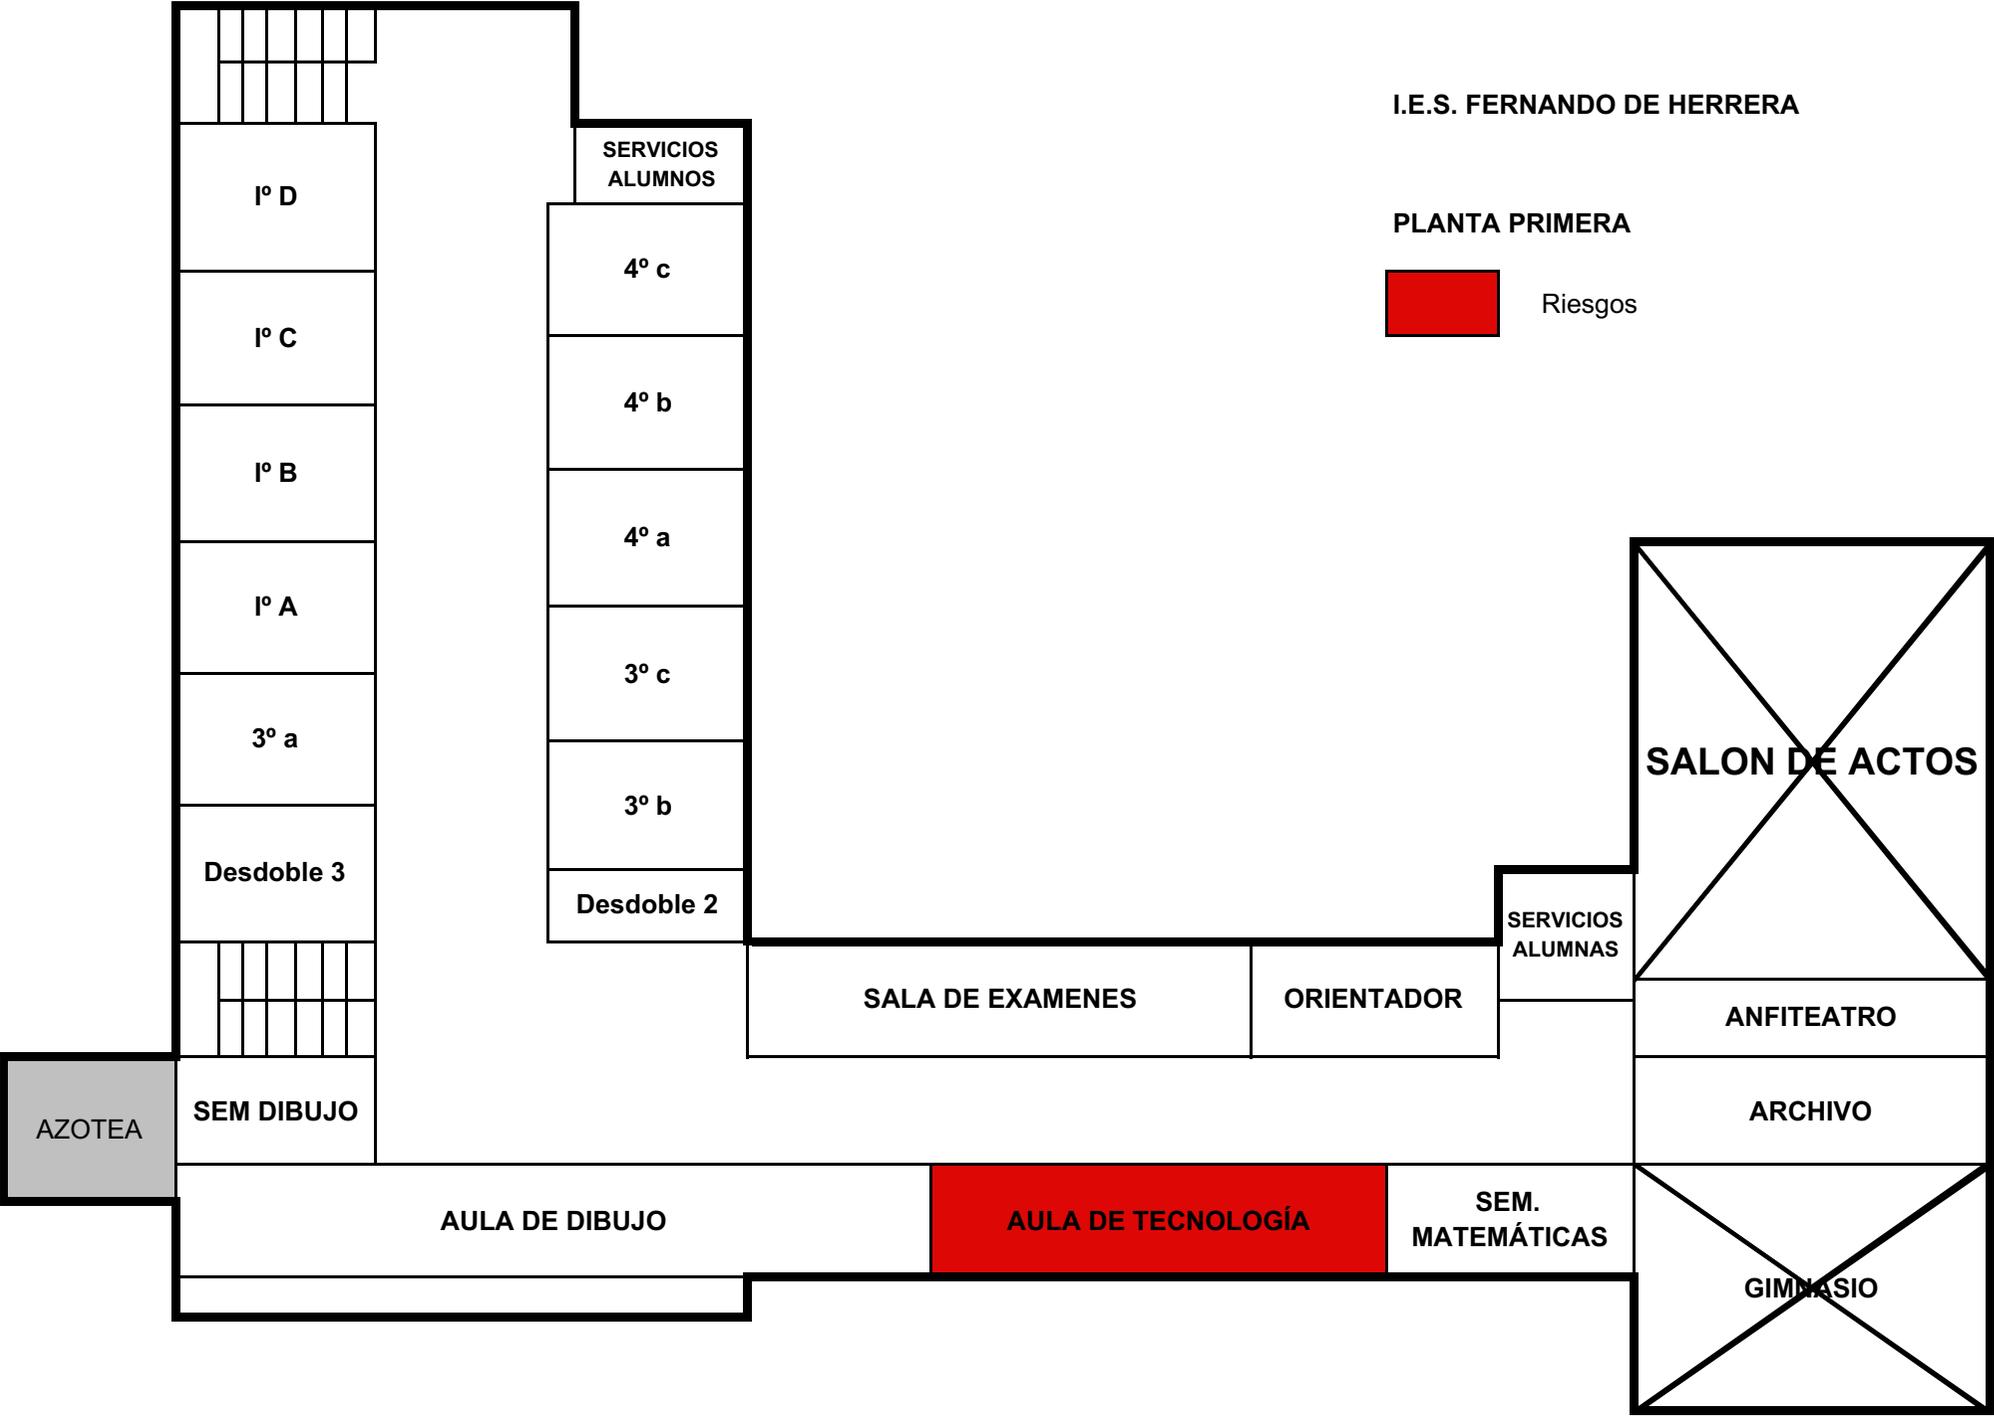

1º D

1º C

1º B

1º A

3º a

Desdoble 3

SEM DIBUJO

SERVICIOS ALUMNOS

4º c

4º b

4º a

3º c

3º b

Desdoble 2

SALA DE EXAMENES

ORIENTADOR

SERVICIOS ALUMNAS

SALON DE ACTOS

ANFITEATRO

ARCHIVO

AULA DE DIBUJO

AULA DE TECNOLOGÍA

SEM. MATEMÁTICAS

GIMNASIO

AZOTEA